


PLANTA ARQUITECTONICA CASA ROCAS DEL MAR
PLANTA PRIMER PISO

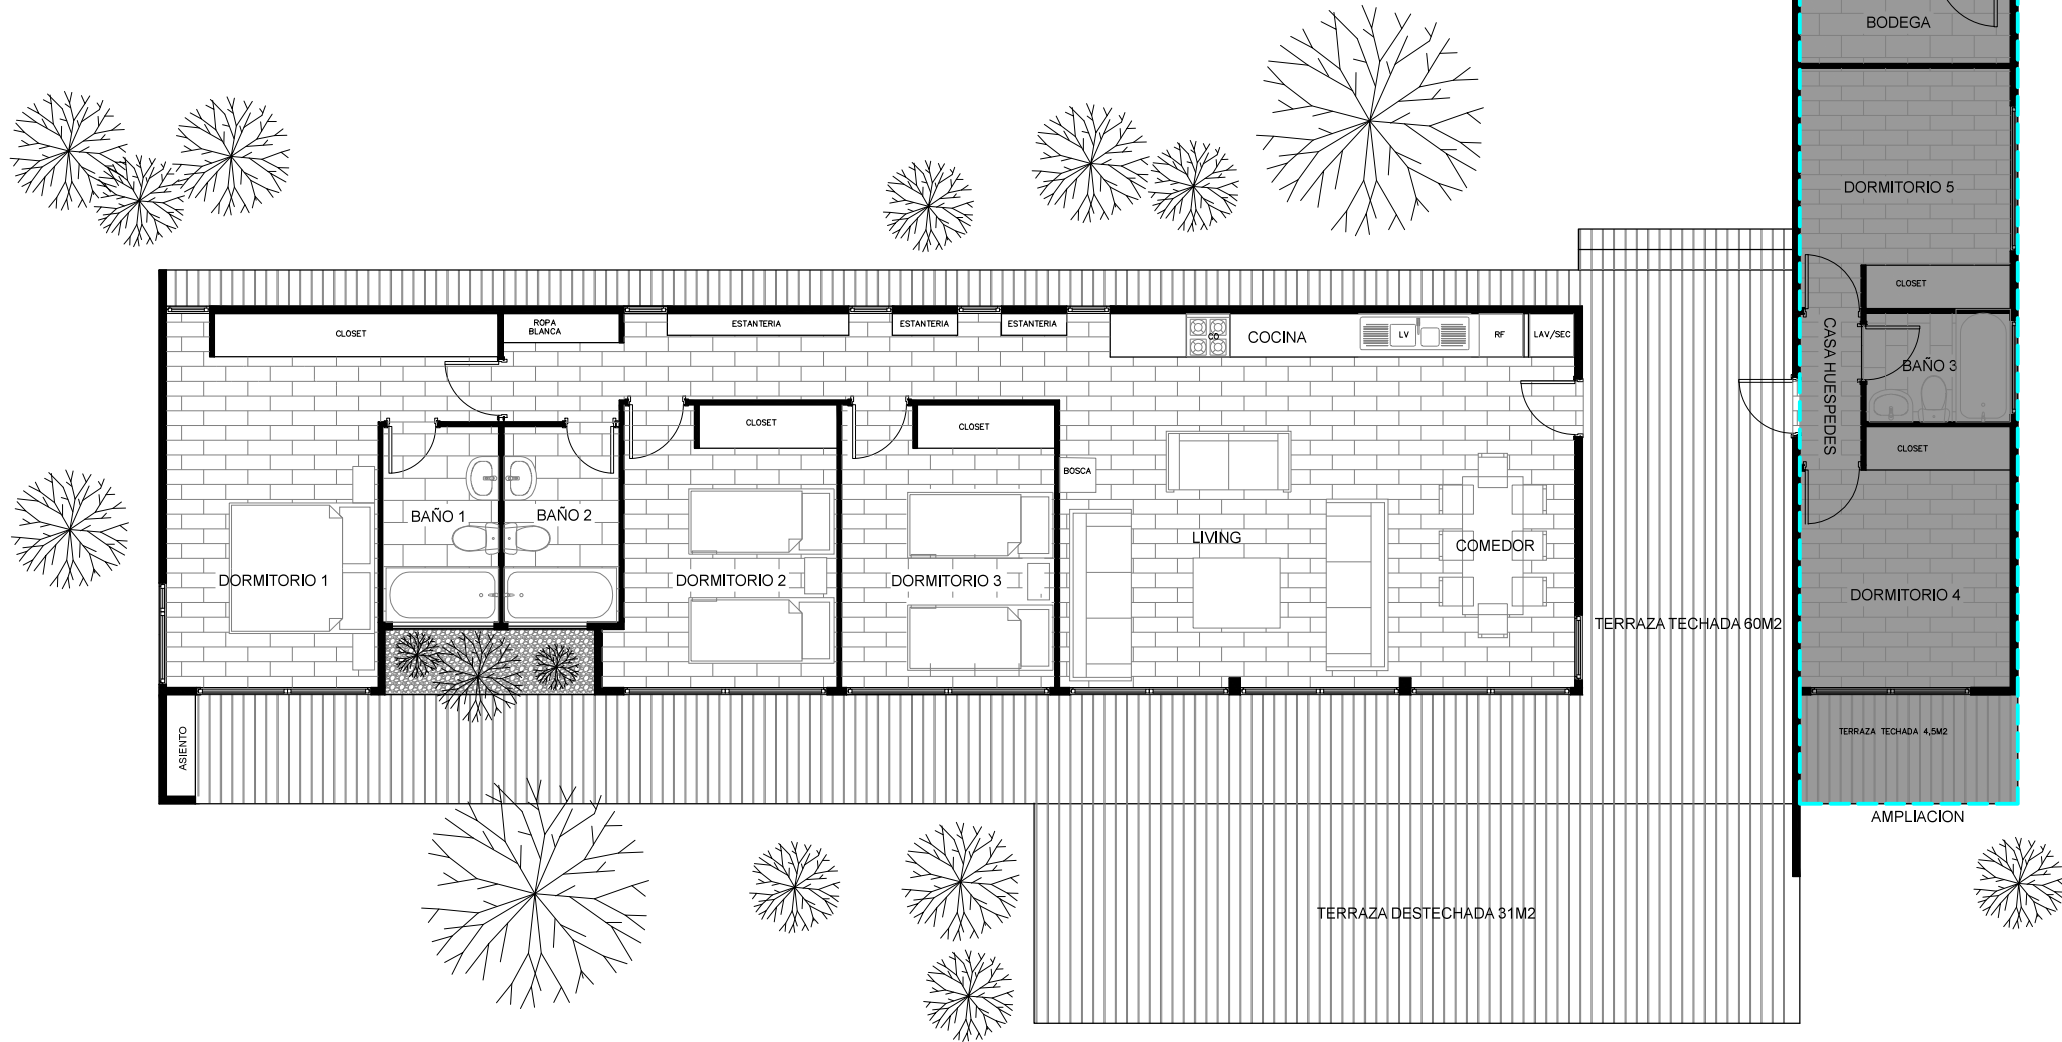

ESCALA GRAFICA

